

ООО "ТехноНИКОЛЬ-СТРОИТЕЛЬНЫЕ СИСТЕМЫ"


*Система изоляции фундаментов ТехноНИКОЛЬ  
ТН-ФУНДАМЕНТ Лайт КМС  
Альбом узлов*

*Москва 2015*

## ВЕДОМОСТЬ ЧЕРТЕЖЕЙ

### Система изоляции фундаментов ТН-ФУНДАМЕНТ Лайт КМС


Лист	Наименование	Шифр
2	Ведомость чертежей	
3	Устройство цоколя	ФНД-01-00-01-01
4	Сопряжение с фундаментом с обвязочным брусом (стена с 2-ух сторон)	ФНД-01-00-01-02

						Системы ТехноНИКОЛЬ			
Изм.	Кол.уч.	Лист	№ док.	Подпись	Дата				
Разраб.						ТН-ФУНДАМЕНТ Лайт КМС ФНД-01-00-01	Стадия	Лист	Листов
							Р	2	4
						Ведомость чертежей	 СТРОИТЕЛЬНЫЕ СИСТЕМЫ		

Сауда- виниловый сайдинг (облицовка фасада)  
Супердиффузионная пленка ТехноНИКОЛЬ  
OSB / фанера  
Теплоизоляционная плита ТЕХНОБЛОК  
Пароизоляционная пленка ТехноНИКОЛЬ  
Технический канал/контррейка 40-60мм  
Внутренняя облицовка стен

Покрытие пола  
Подложка под покрытие пола  
OSB / фанера  
OSB / фанера  
Пароизоляционная пленка ТехноНИКОЛЬ  
Теплоизоляционная плита ТЕХНОЛАЙТ\*  
Супердиффузионная мембрана ТехноНИКОЛЬ  
OSB / фанера

Гравийная отмостка  
Профилированная мембрана PLANTER гео  
Естественный грунт  
Винтовая свая  
Облицовка цоколя

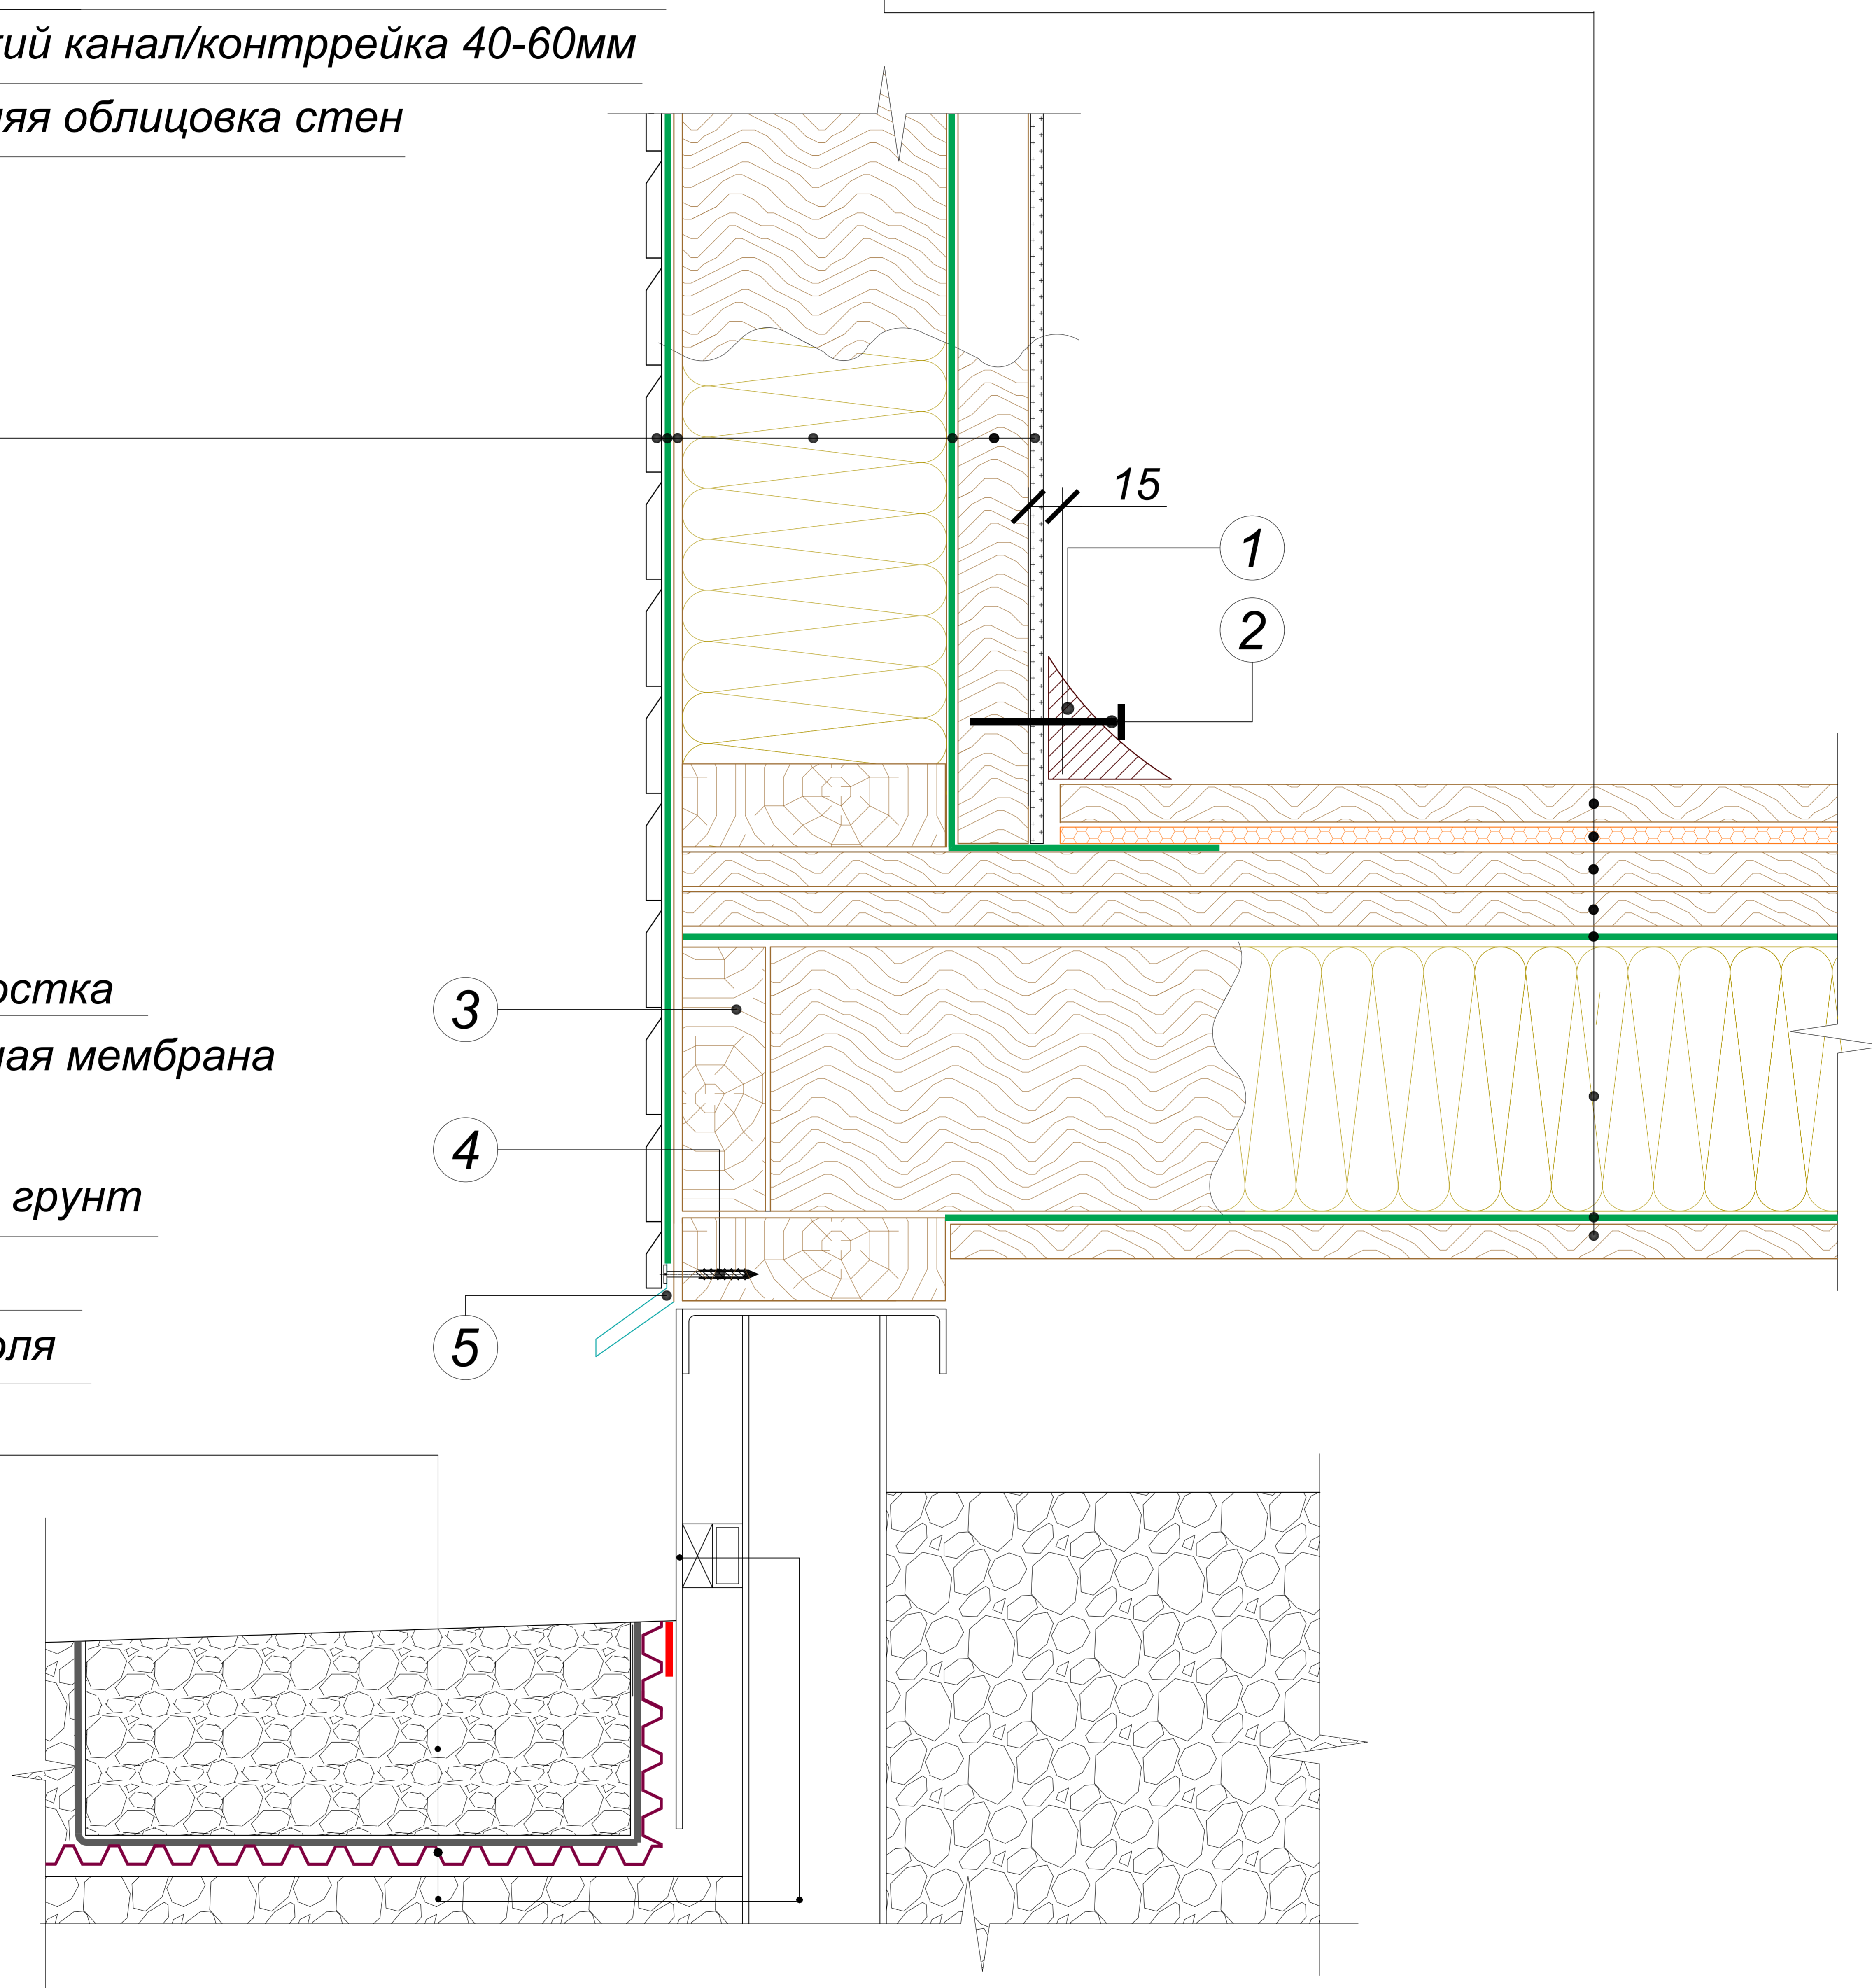

- |                |                        |
|----------------|------------------------|
| ① Плинтус      | ④ Саморез              |
| ② Крепеж       | ⑤ Капельник с крепежом |
| ③ Брус обвязки |                        |

\*-альтернативные материалы: плиты из каменной ваты ТЕХНОБЛОК

Изм.	Кол.уч.	Лист	№ док.	Подпись	Дата



Покрытие пола

Подложка под покрытие пола

OSB / фанера


OSB / фанера

Пароизоляционная пленка ТехноНИКОЛЬ

Теплоизоляционная плита ТЕХНОЛАЙТ\*

Супердиффузионная мембрана ТехноНИКОЛЬ

OSB / фанера

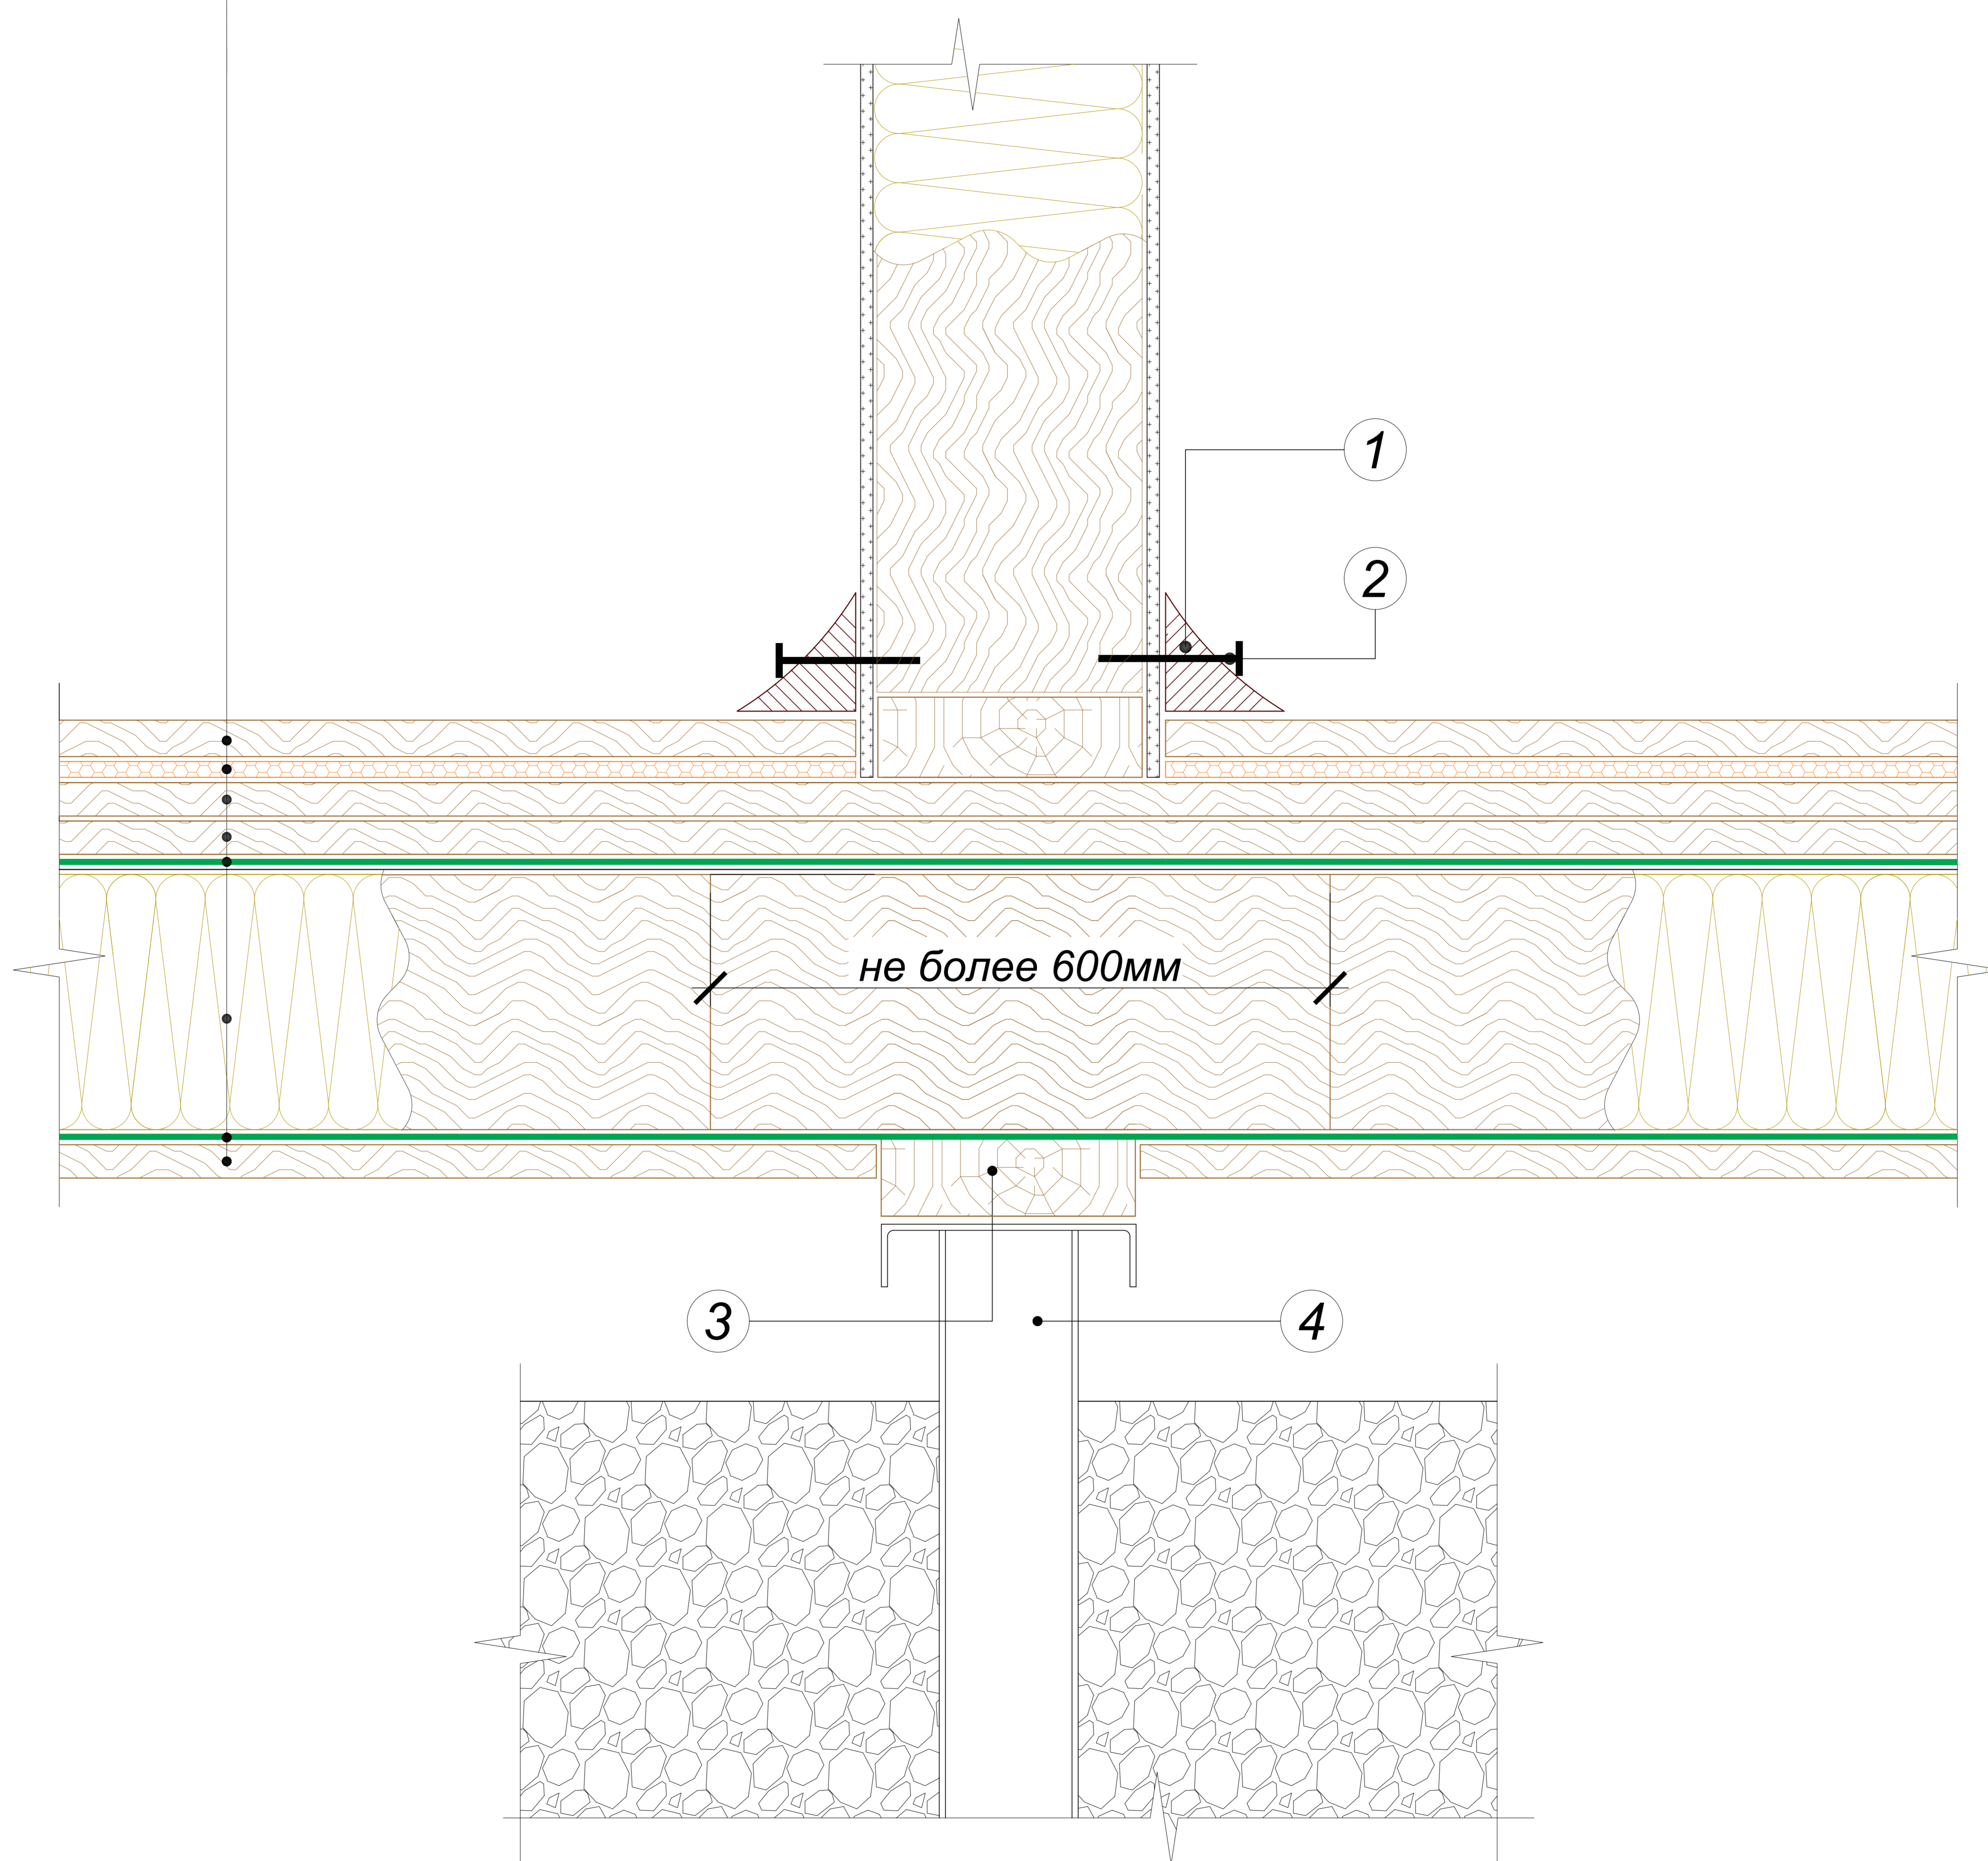

① Плинтус

② Крепеж

③ Брус обвязки

④ Винтовая свая

\*-альтернативные материалы: плиты из каменной ваты ТЕХНОБЛОК

Сопряжение фундамента с обвязочным брусом  
(стена с 2-ух сторон)

Лист

4

Изм.	Кол.уч.	Лист	№ док.	Подпись	Дата