


ООО "ТехноНИКОЛЬ-СТРОИТЕЛЬНЫЕ СИСТЕМЫ"


*Строительные системы ТехноНИКОЛЬ
ТН-ПОЛ Стандарт КМС
ПОЛ-06-00-01
Альбом узлов*

Москва 2015

№	Название	Шифр
1	Титульный лист	
2	Ведомость чертежей	
3	Состав изоляционной системы	ПОЛ-06-00-01-01
4	Примыкание к вертикальной поверхности	ПОЛ-06-00-01-02
5	Проход коммуникаций	ПОЛ-06-00-01-03

						<i>Строительные системы ТехноНИКОЛЬ</i>			
Изм.	Кол.уч.	Лист	№ док.	Подпись	Дата				
						ТН-ПОЛ Стандарт КМС ПОЛ-06-00-01	<i>Стадия</i>	<i>Лист</i>	<i>Листов</i>
							Р	2	5
						<i>Ведомость чертежей</i>			

Покрытие чистого пола
Материал подложки
Защитная армированная цементно-песчаная стяжка*
Пленка пароизоляционная ТехноНИКОЛЬ
Экструзионный пенополистирол
ТЕХНОНИКОЛЬ CARBON ECO
Железобетонное основание

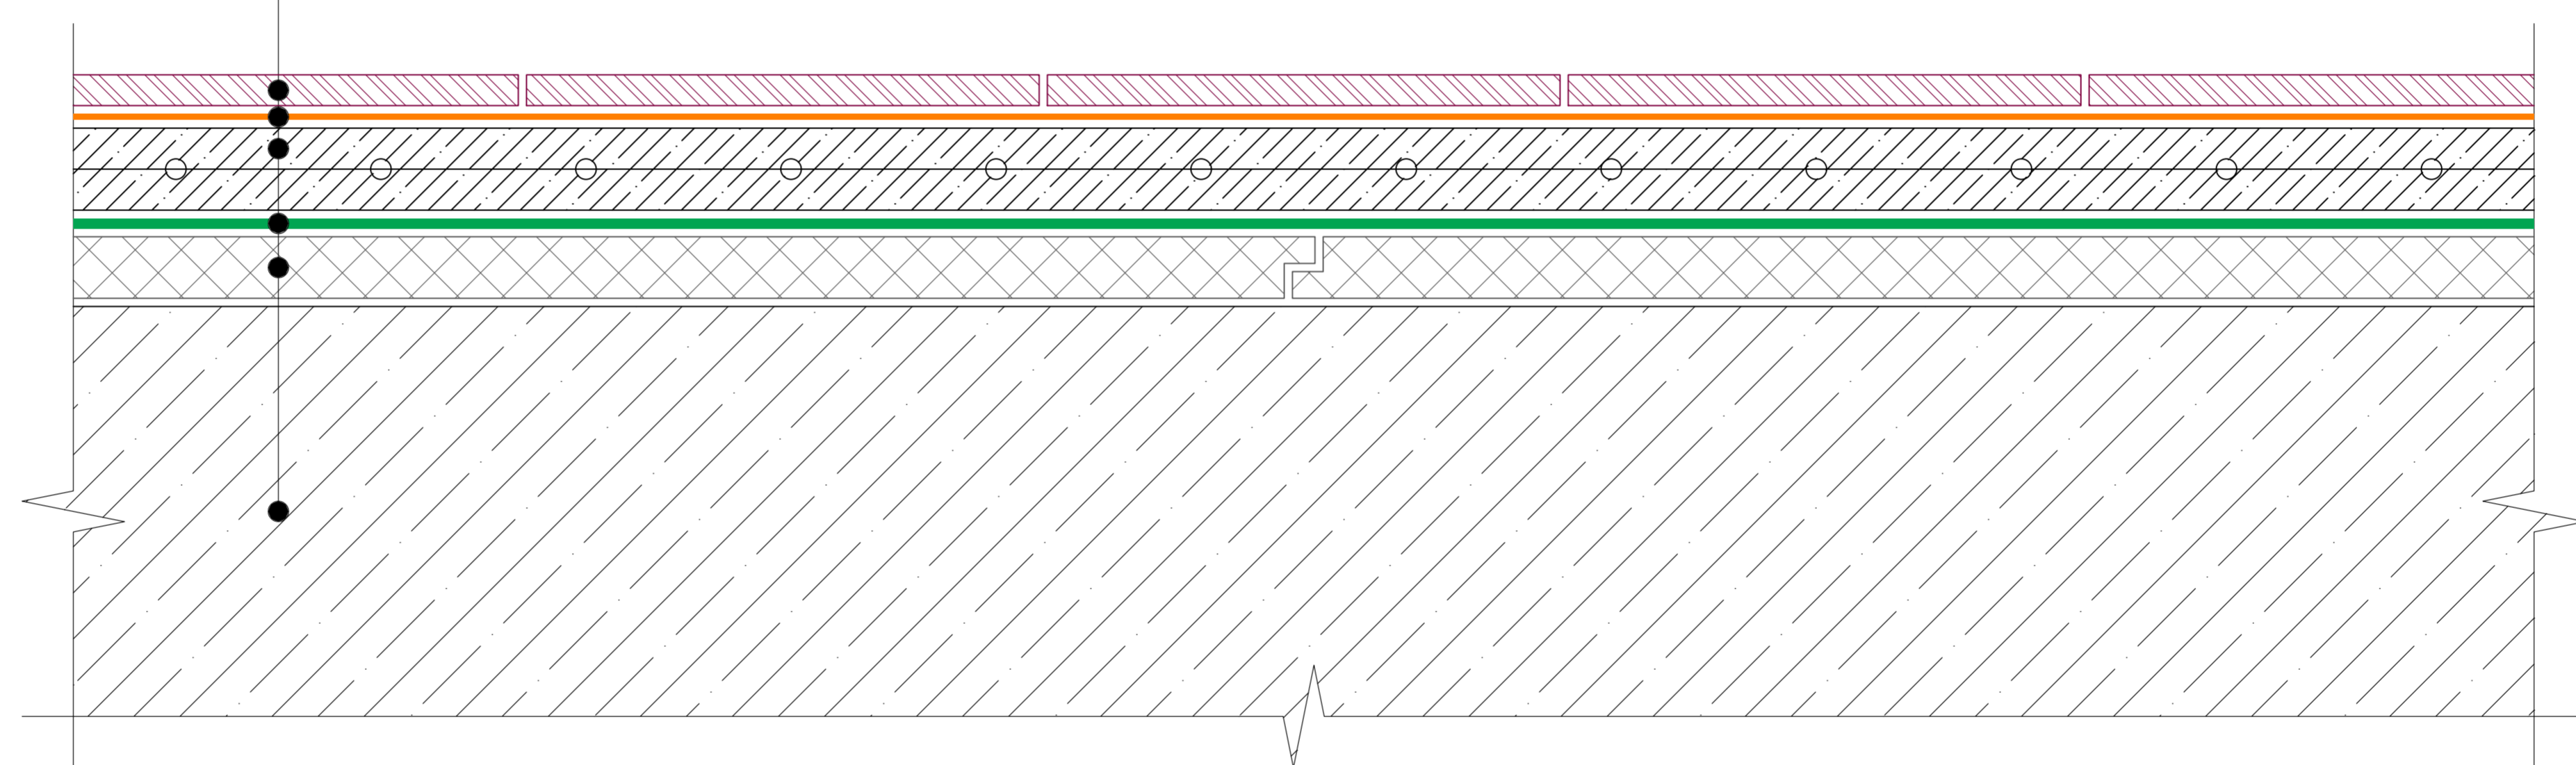

ПРИМЕЧАНИЕ

* В место армированной цементно-песчаной стяжки может применяться сборная стяжка, состоящая из двух листов ГВЛ (ОСП, ЦСП)

						Состав изоляционной системы	Лист
Изм.	Кол.уч.	Лист	№ док.	Подпись	Дата		3

Покрытие чистого пола

Материал подложки


Защитная армированная цементно-песчаная стяжка*

Пленка пароизоляционная ТехноНИКОЛЬ

Экструзионный пенополистирол

ТЕХНОНИКОЛЬ CARBON ECO

Железобетонное основание

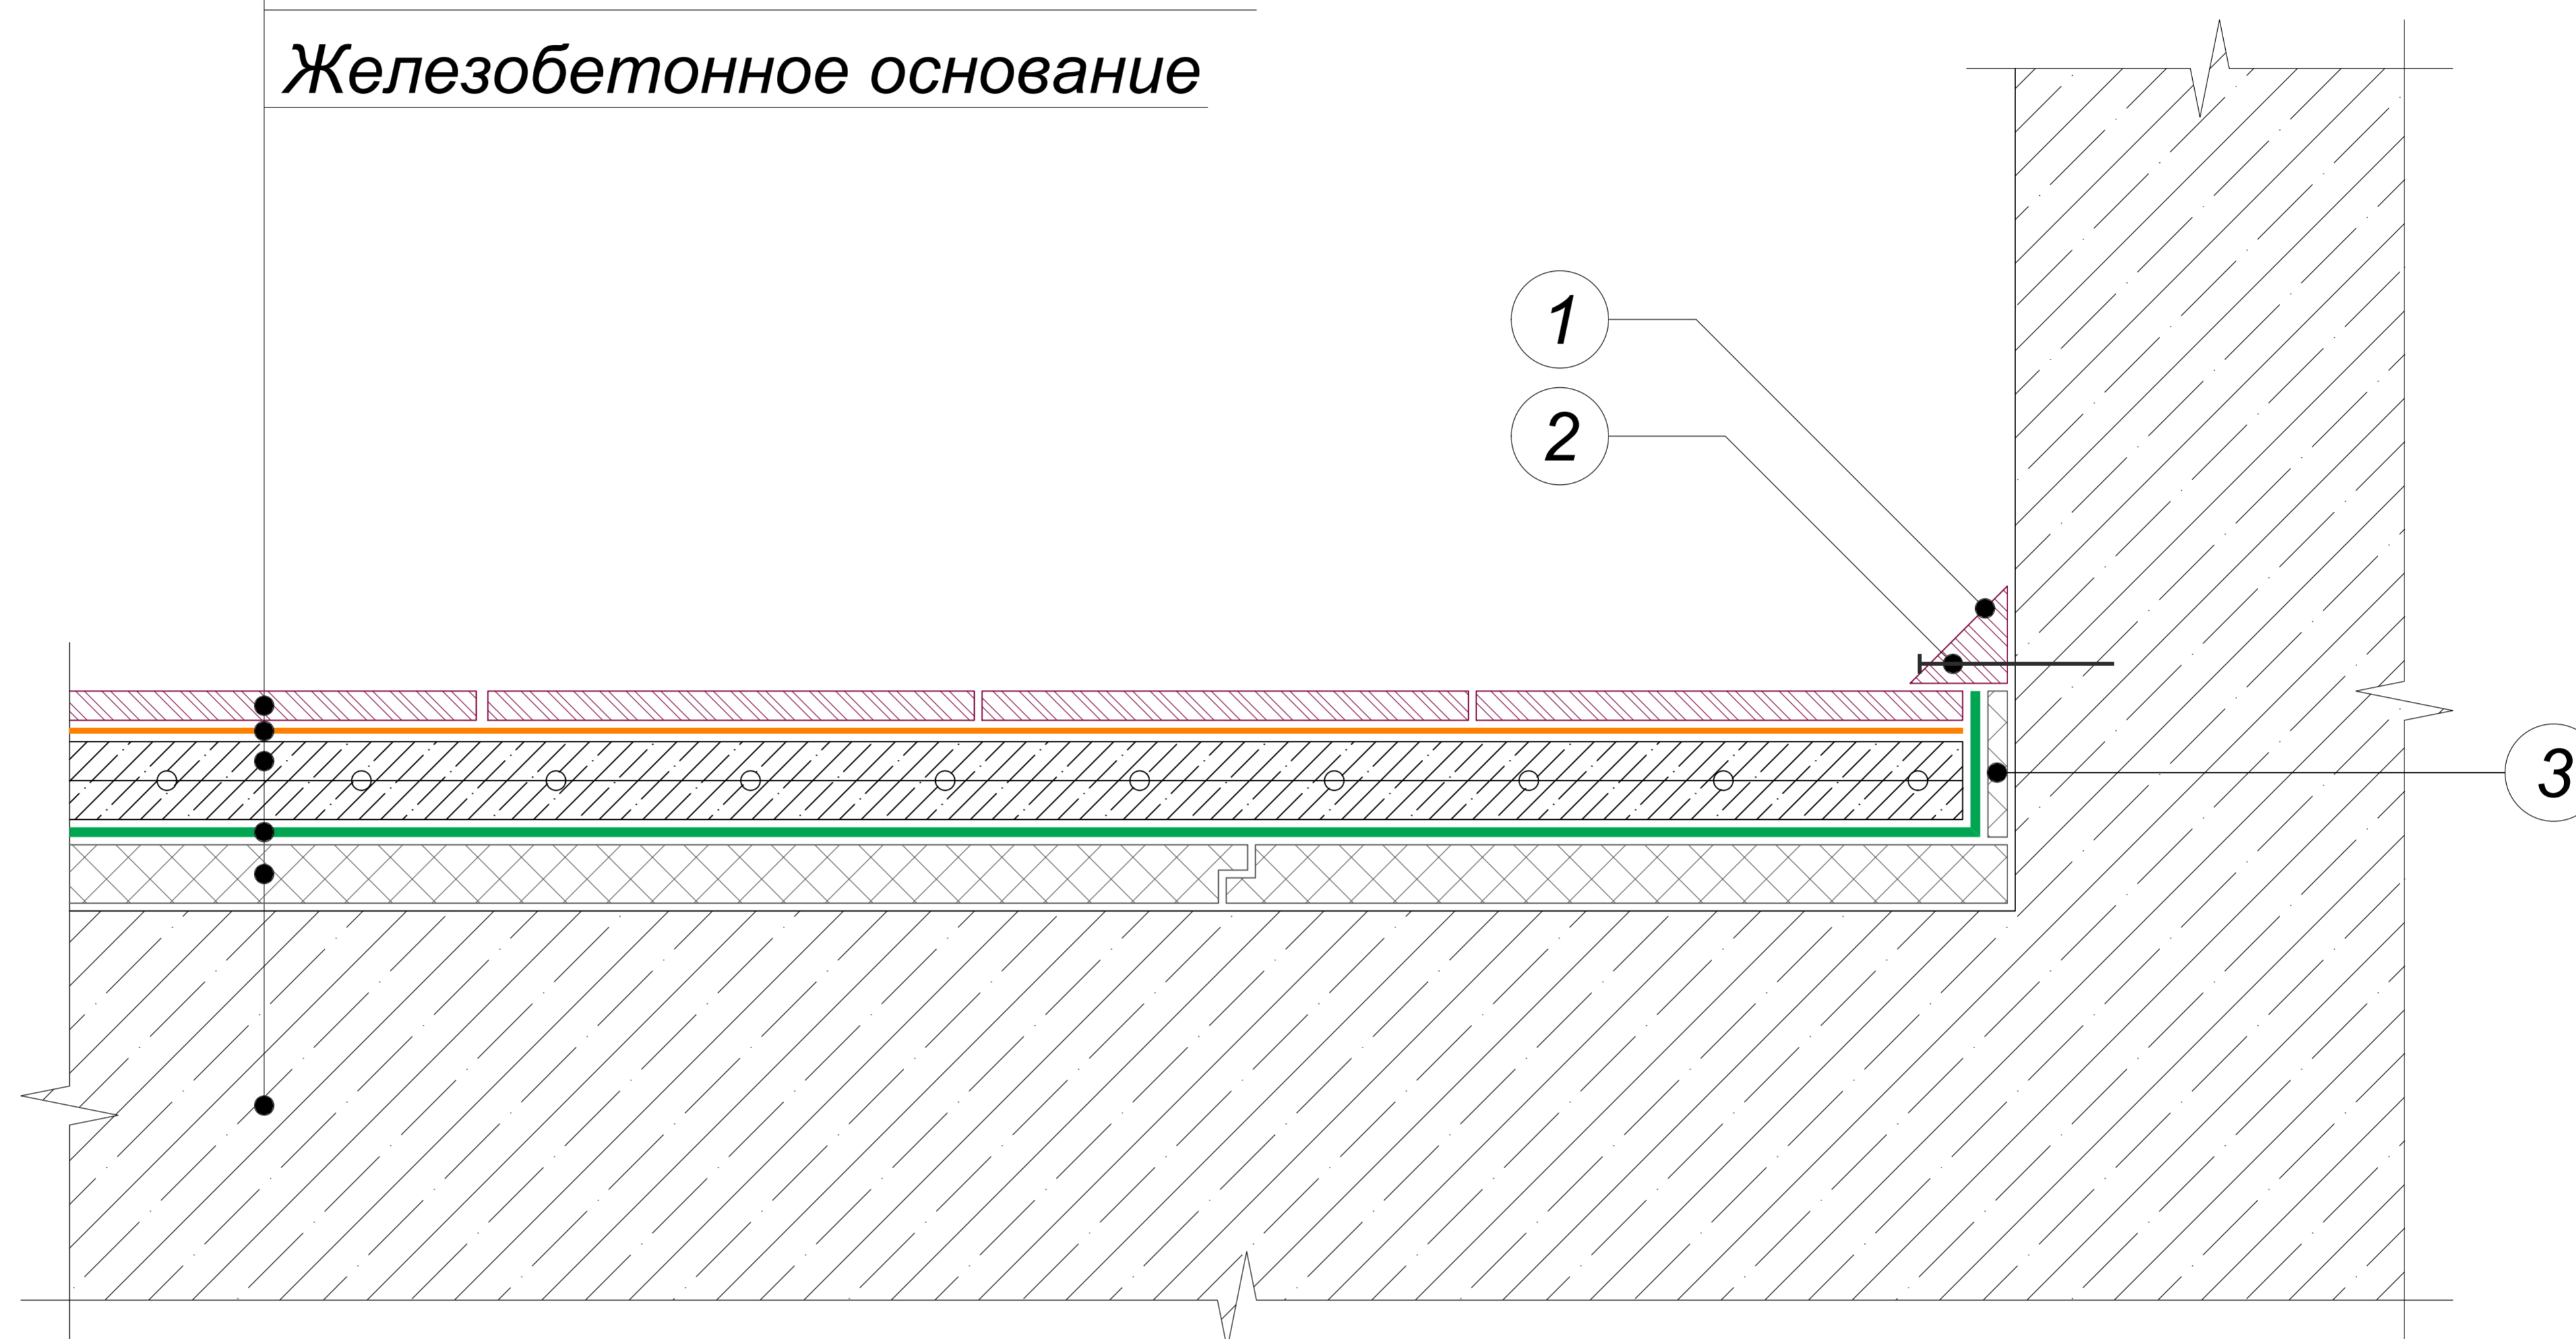


- ① Плинтус
- ② Крепление плинтуса
- ③ Демпферная лента из вспененного полиэтилена

ПРИМЕЧАНИЕ

* В место армированной цементно-песчаной стяжки может применяться сборная стяжка, состоящая из двух листов ГВЛ (ОСП, ЦСП)

						Примыкание к вертикальной поверхности	Лист
							4
Изм.	Кол.уч.	Лист	№ док.	Подпись	Дата		

Покрытие чистого пола
Материал подложки
Защитная армированная цементно-песчаная стяжка*
Пленка пароизоляционная ТехноНИКОЛЬ
Экструзионный пенополистирол
ТЕХНОНИКОЛЬ CARBON ECO
Железобетонное основание

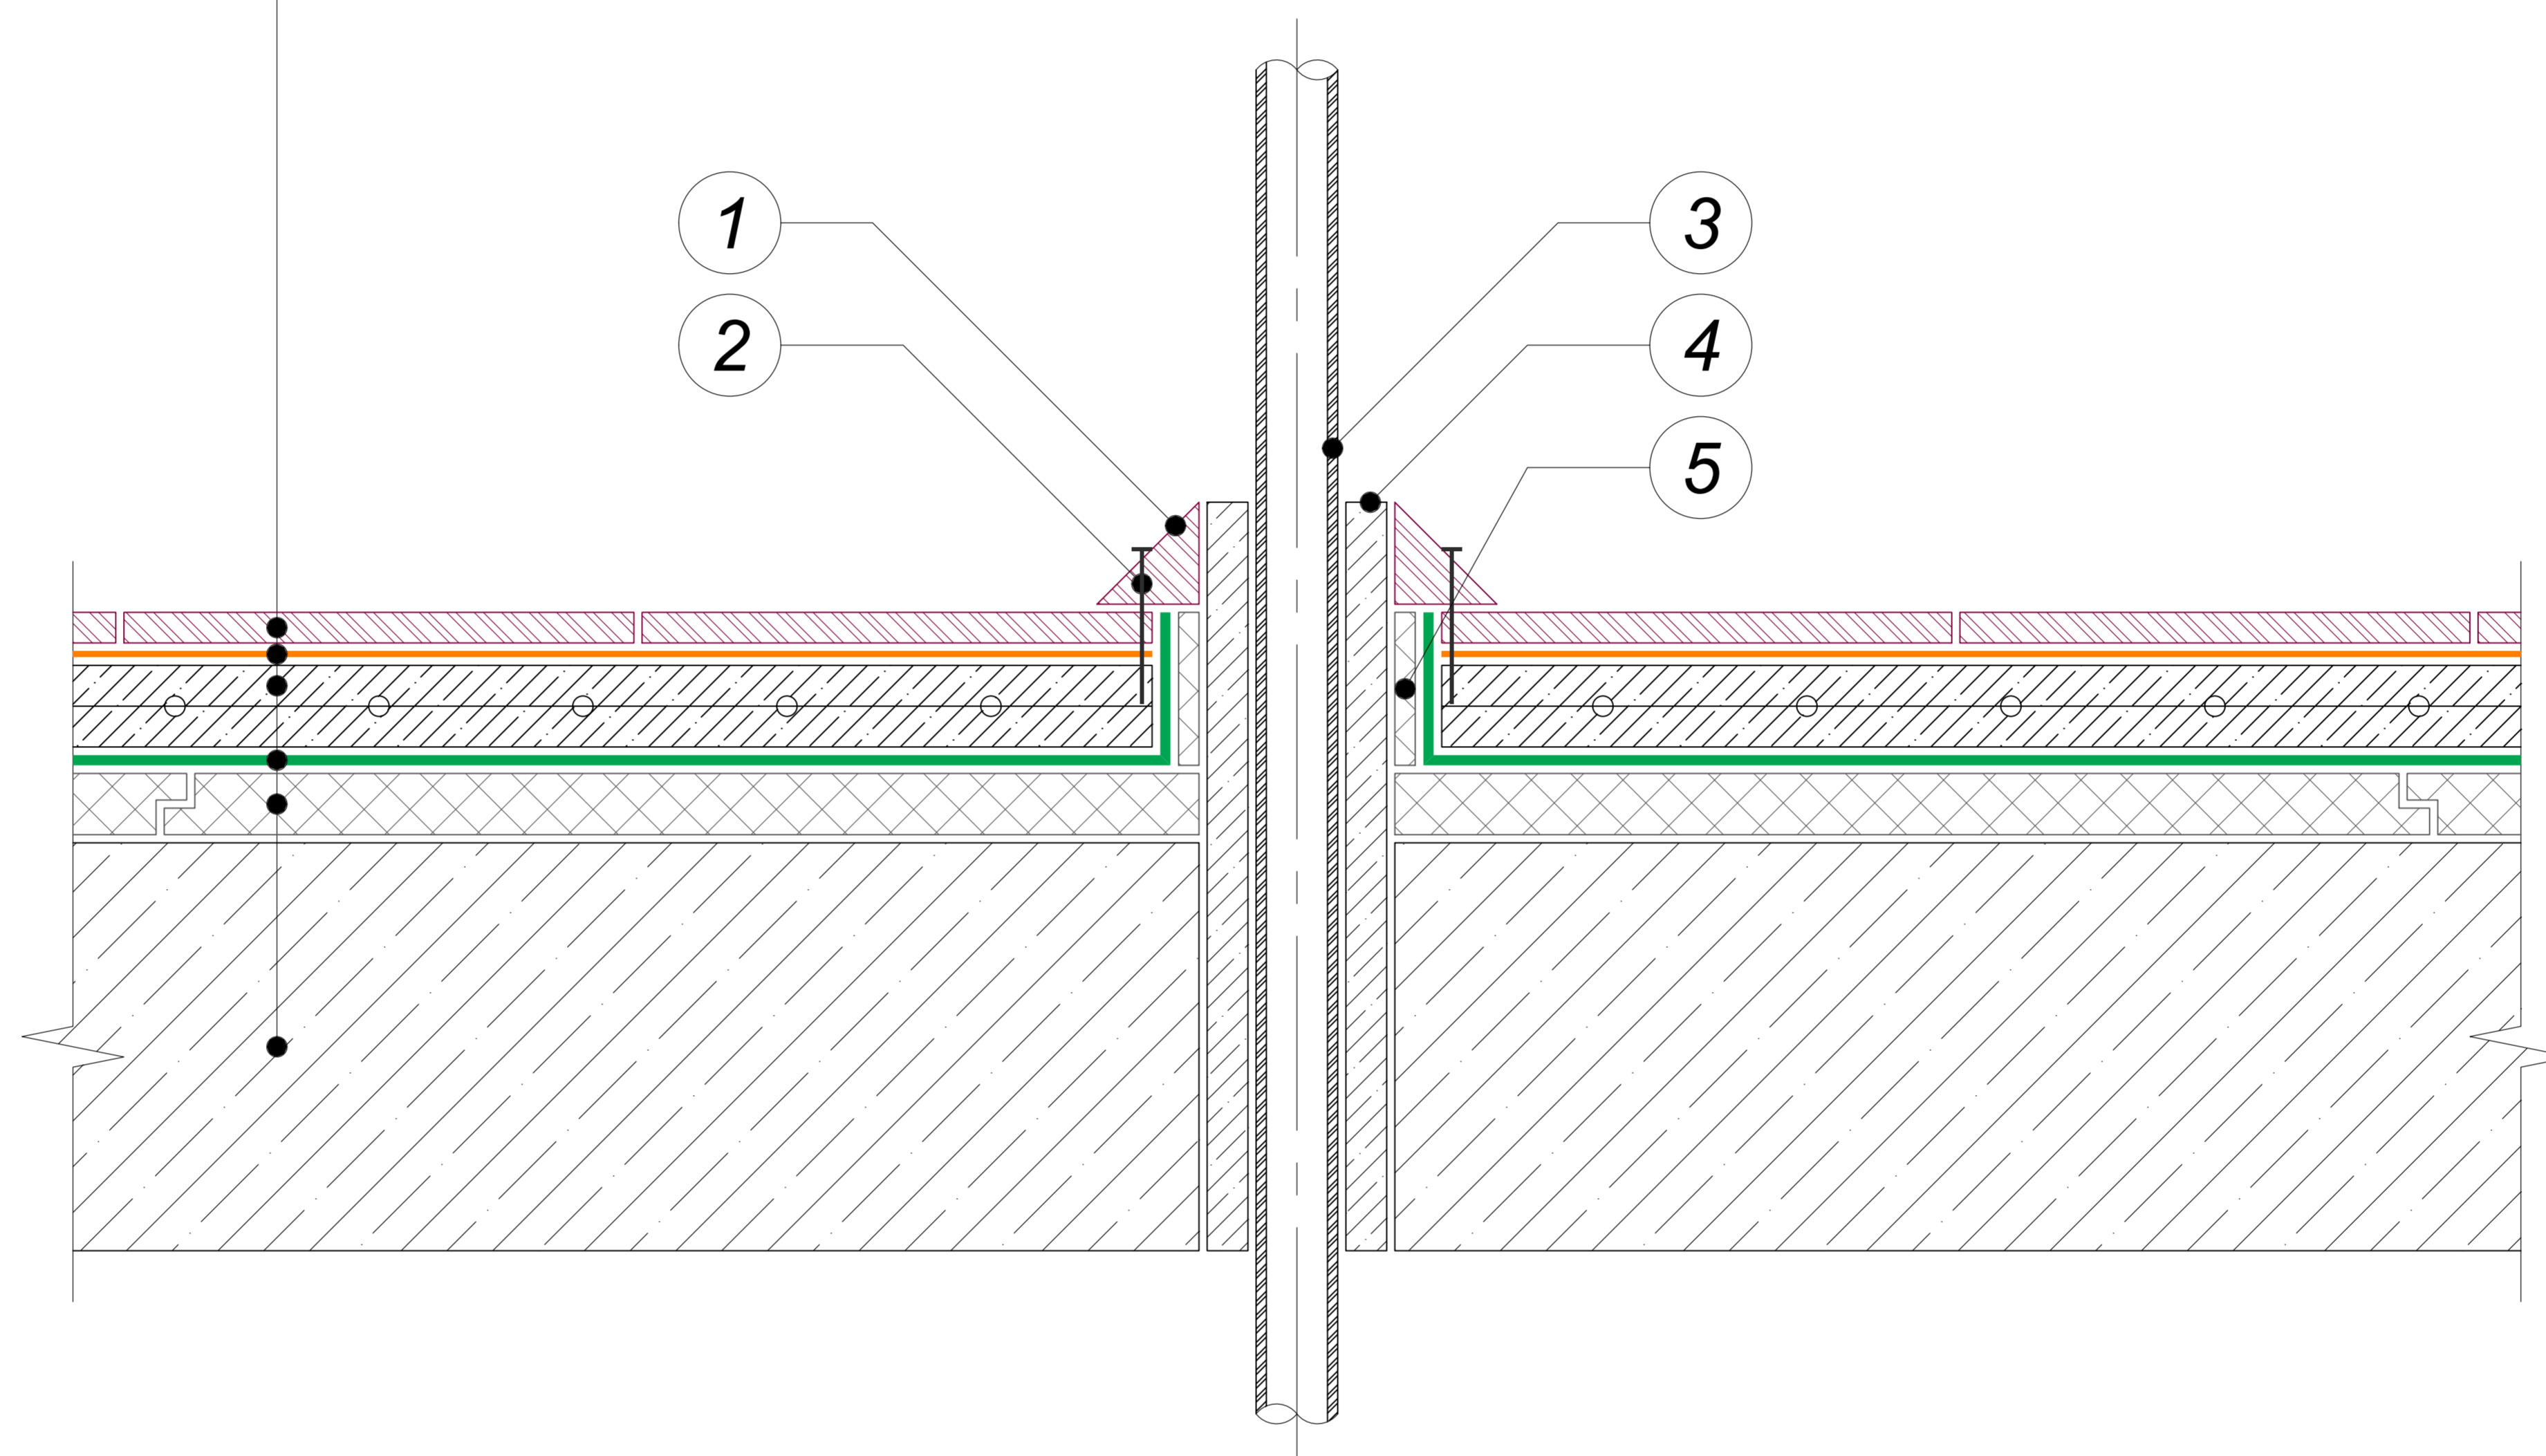

- ① Плинтус
- ② Крепление плинтуса
- ③ Труба
- ④ Патрубок
- ⑤ Демпферная лента из вспененного полиэтилена

ПРИМЕЧАНИЕ

* В место армированной цементно-песчаной стяжки может применяться сборная стяжка, состоящая из двух листов ГВЛ (ОСП, ЦСП)

						Проход коммуникаций	Лист
							5
Изм.	Кол.уч.	Лист	№ док.	Подпись	Дата		